


MAPA DO CELÓW PROJEKTOWYCH  
SKALA 1:500

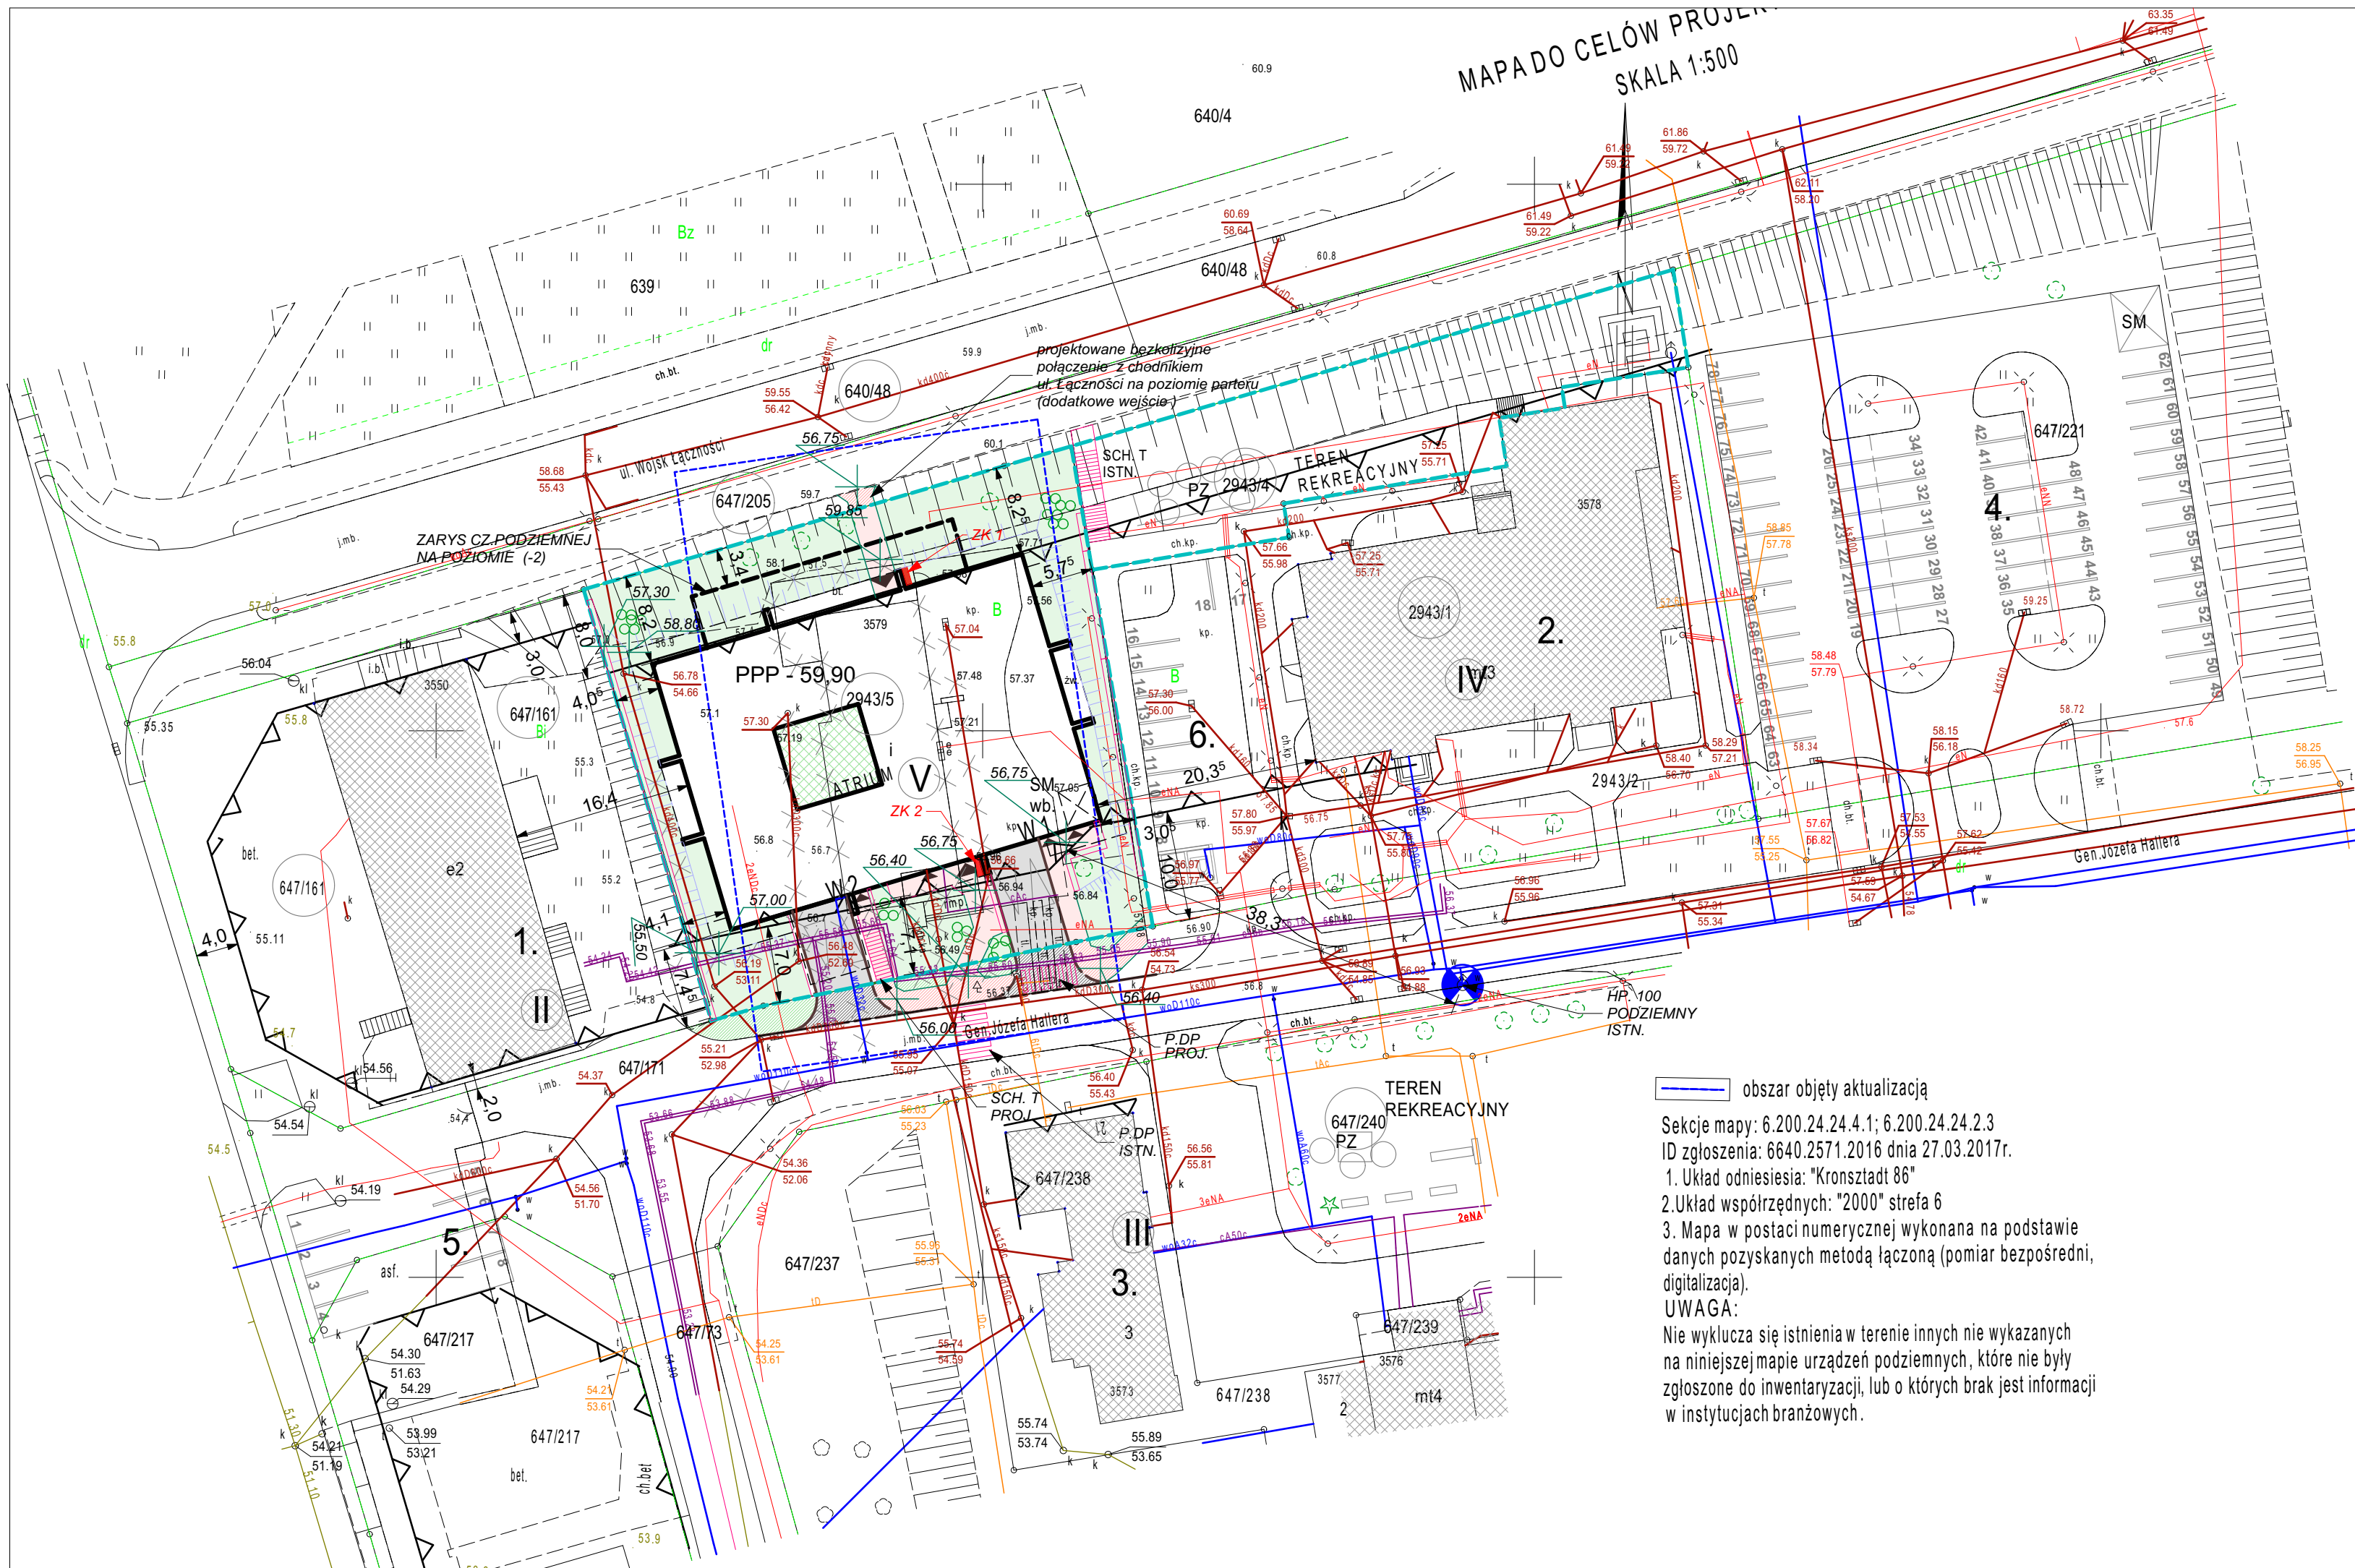

obszar objęty aktualizacją

Sekcje mapy: 6.200.24.24.4.1; 6.200.24.24.2.3  
ID zgłoszenia: 6640.2571.2016 dnia 27.03.2017r.

- 1. Układ odniesienia: "Kronsztadt 86"
- 2. Układ współrzędnych: "2000" strefa 6
- 3. Mapa w postaci numerycznej wykonana na podstawie danych pozyskanych metodą łączoną (pomiar bezpośredni, digitalizacja).

**UWAGA:**  
Nie wyklucza się istnienia w terenie innych nie wykazanych na niniejszej mapie urządzeń podziemnych, które nie były zgłoszone do inwentaryzacji, lub o których brak jest informacji w instytucjach branżowych.